



INDIVIDUAZIONE DELL'AMBITO DI INTERVENTO

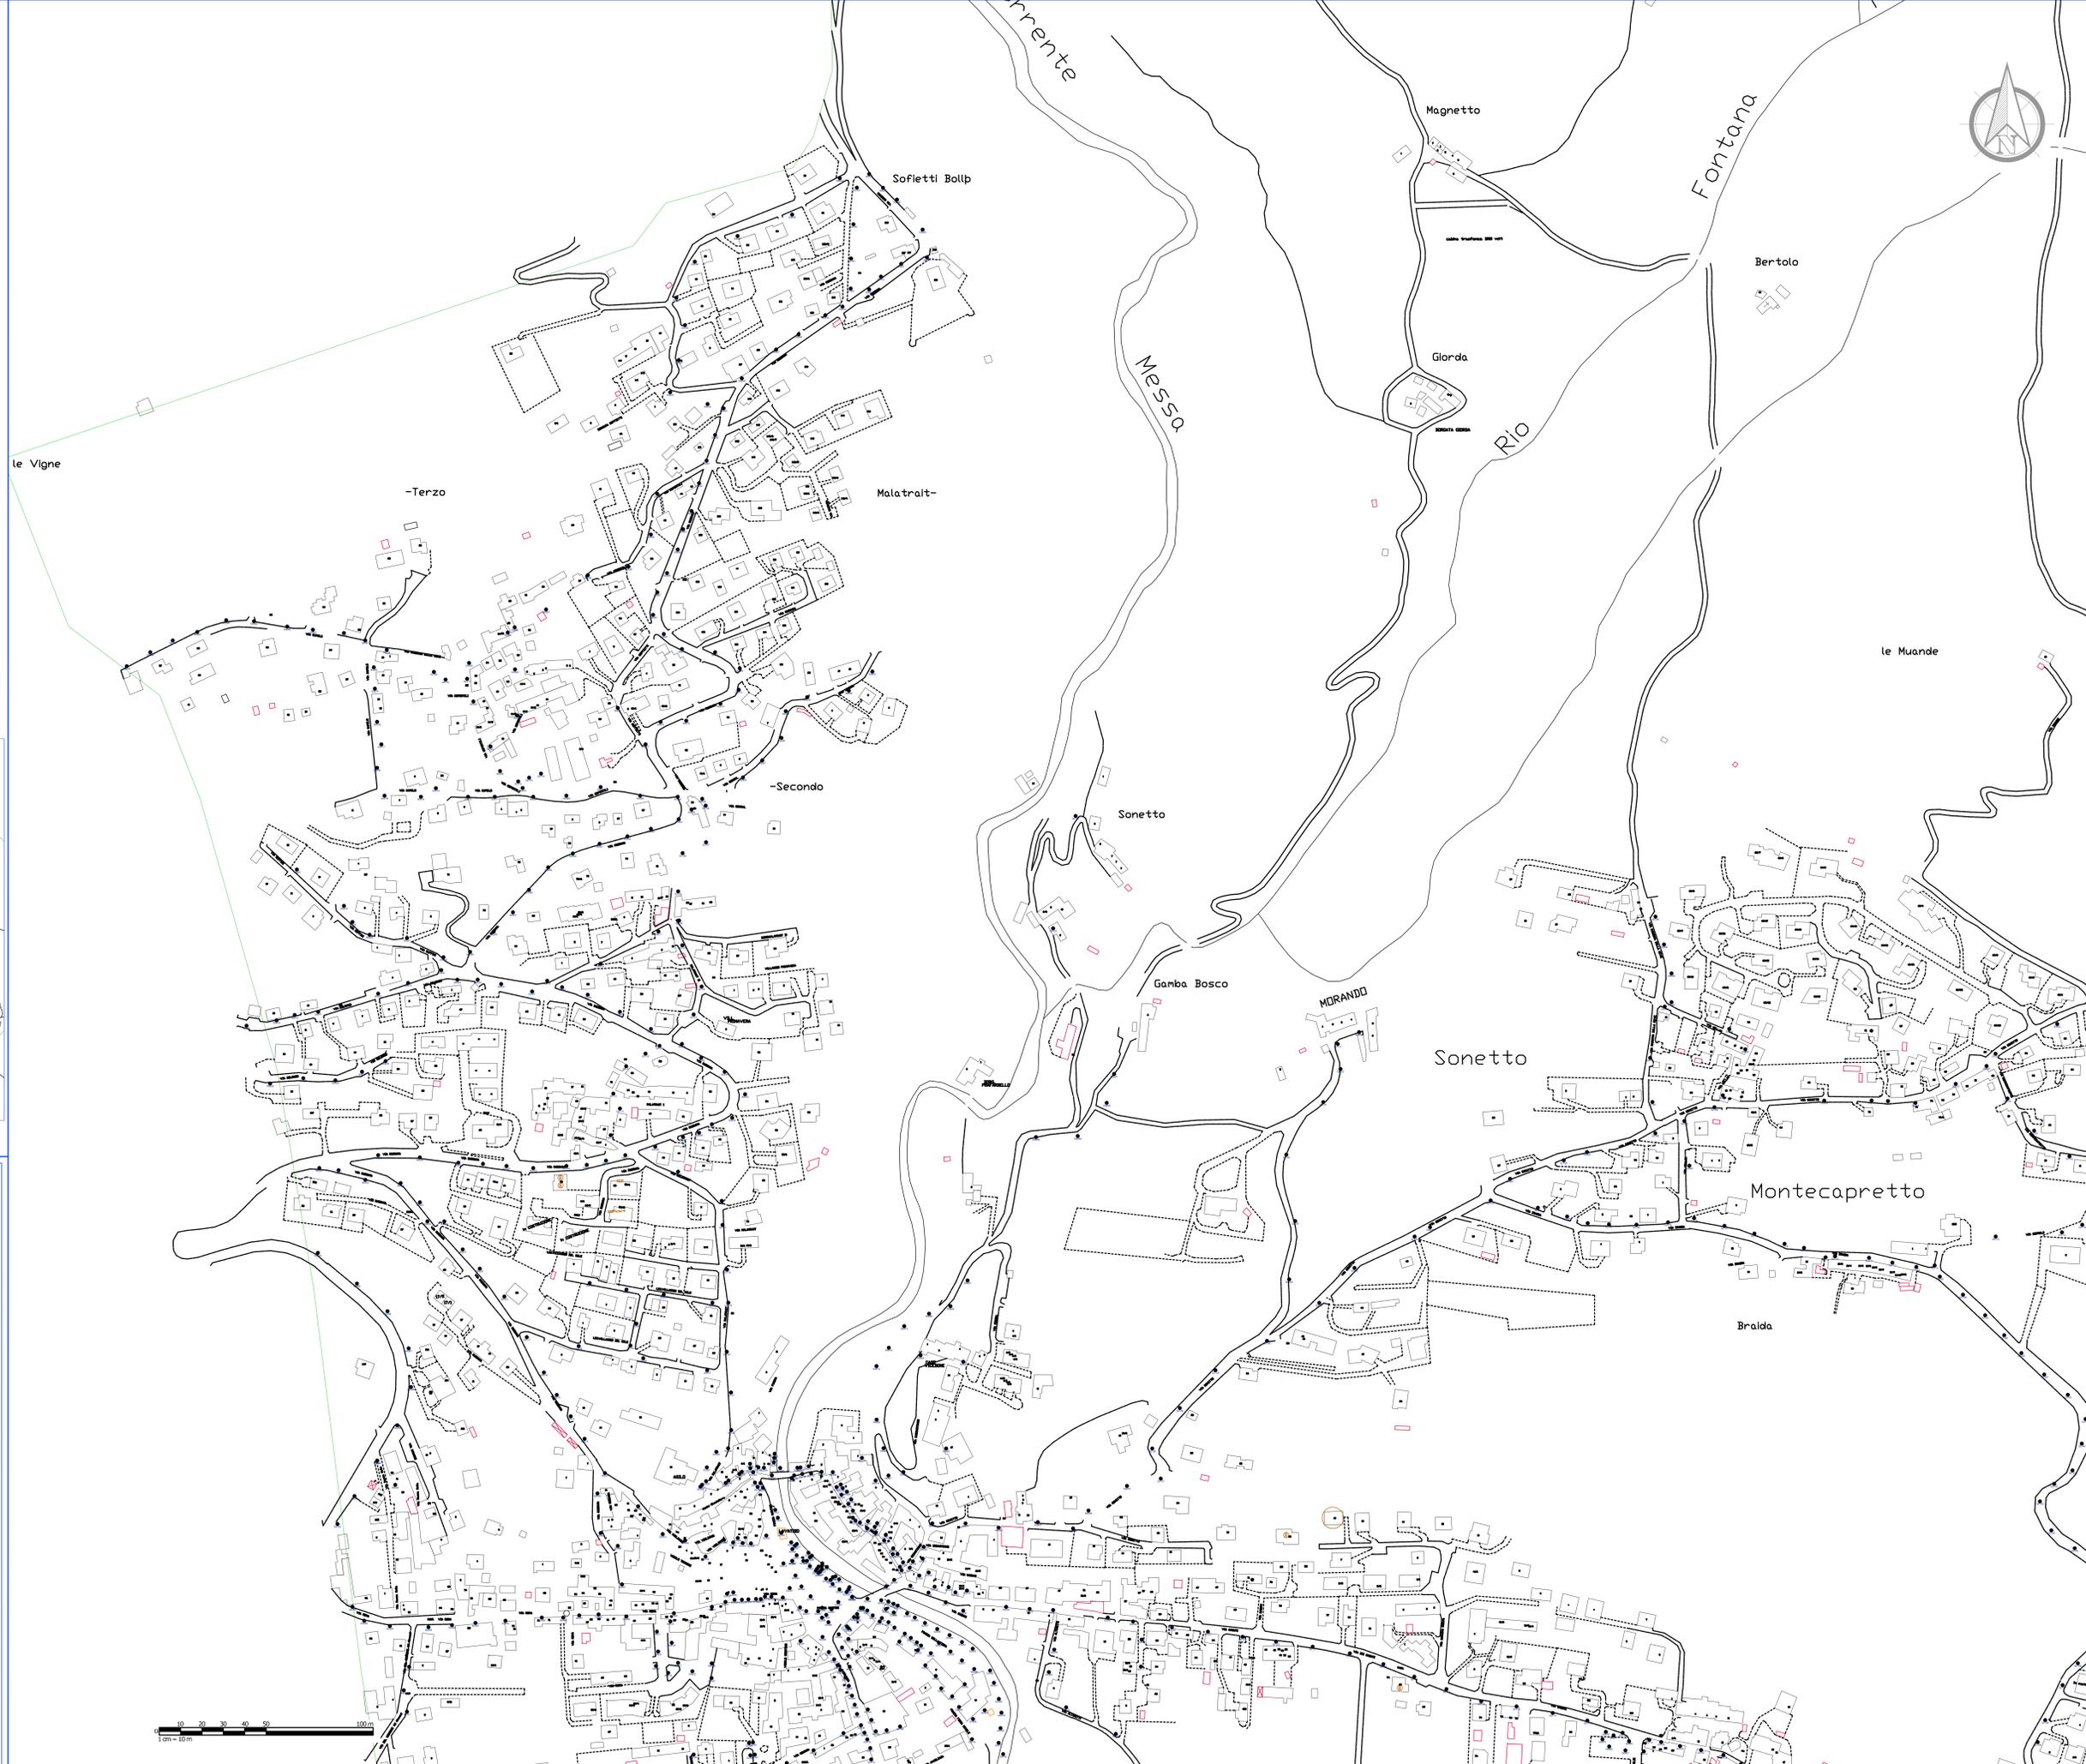

COMUNE DI ALMESE (TO)

PROGETTO DI FATTIBILITÀ RELATIVO ALLA PROPOSTA DI FINANZA DI PROGETTO REDATTA AI SENSI DELL'ART. 183 COMMA 15-19 E SS. E ART.179 COMMA 3, DEL D.LGS. N.50/2016 (EX ART. 278 D.P.R. N°207/2010) AVENTE OGGETTO LA "CONCESSIONE PER LO SVOLGIMENTO DEL SERVIZIO DI GESTIONE DEGLI IMPIANTI DI PUBBLICA ILLUMINAZIONE COMPRESIVO DI FORNITURA DI ENERGIA ELETTRICA E DI REALIZZAZIONE DI INTERVENTI DI ADEGUAMENTO NORMATIVO ED EFFICIENZA ENERGETICA"

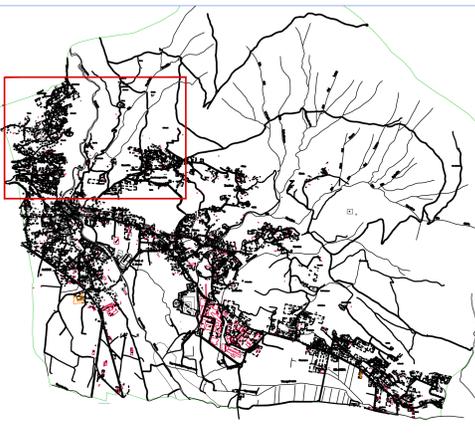

PROGETTO DI FATTIBILITÀ

3 PLANIMETRIE DI RILIEVO DEGLI IMPIANTI ANTE OPERAM


3.1 PUNTI LUCE IP ANTE OPERAM

CODICE ELABORATO	CODICE PROGETTO	REVISIONE	SCALA	FORMATO	TAVOLA
EG PF_0131_0	PF 0131_0	0	1 : 1.000	A 0+	1 di 7


Progettista Responsabile:
Esperto Gestione Energia Reg. Numero EGE_0053 rilasciato da KIWA
dott. ing. Luca Moscatello

REVISIONE	DATA	INCARICATO	VERIFICA RESP. PRG	APPROVAZIONE RESP. OP
0	03/01/2018	A.Ravotti	R. Piddiu	L. Moscatello

ENEL SOLE S.R.L.

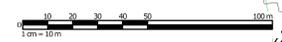

INDIVIDUAZIONE DELL'AMBITO DI INTERVENTO

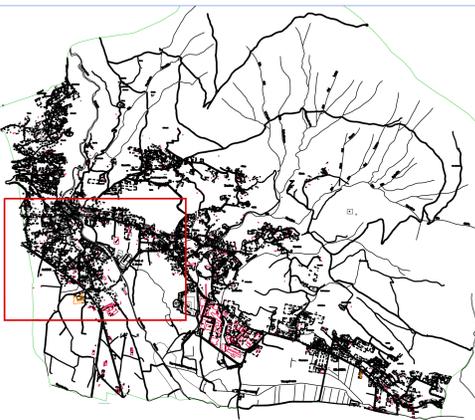

COMUNE DI ALMESE (TO)

PROGETTO DI FATTIBILITÀ RELATIVO ALLA PROPOSTA DI FINANZA DI PROGETTO REDATTA AI SENSI DELL'ART. 183 COMMA 15-19 E SS. E ART.179 COMMA 3, DEL D.LGS. N.50/2016 (EX ART. 278 D.P.R. N°207/2010) AVENTE OGGETTO LA "CONCESSIONE PER LO SVOLGIMENTO DEL SERVIZIO DI GESTIONE DEGLI IMPIANTI DI PUBBLICA ILLUMINAZIONE COMPRESIVO DI FORNITURA DI ENERGIA ELETTRICA E DI REALIZZAZIONE DI INTERVENTI DI ADEGUAMENTO NORMATIVO ED EFFICIENZA ENERGETICA"



PROGETTO DI FATTIBILITÀ

3 PLANIMETRIE DI RILIEVO DEGLI IMPIANTI ANTE OPERAM

3.1 PUNTI LUCE IP ANTE OPERAM

CODICE ELABORATO	CODICE PROGETTO	REVISIONE	SCALA	FORMATO	TAVOLA
EG PF_0131_0	PF 0131_0	0	1 : 1.000	A 0+	2 di 7



Progettista Responsabile:
Esperto Gestione Energia Reg. Numero EGE_0053 rilasciato da KIWA
dott. ing. Luca Moscatello

REVISIONE	DATA	INCARICATO	VERIFICA RESP. PRG	APPROVAZIONE RESP. OP
0	03/01/2018	A. Ravotti	R. Piddiu	L. Moscatello

ENEL SOLE S.R.L.



INDIVIDUAZIONE DELL'AMBITO DI INTERVENTO

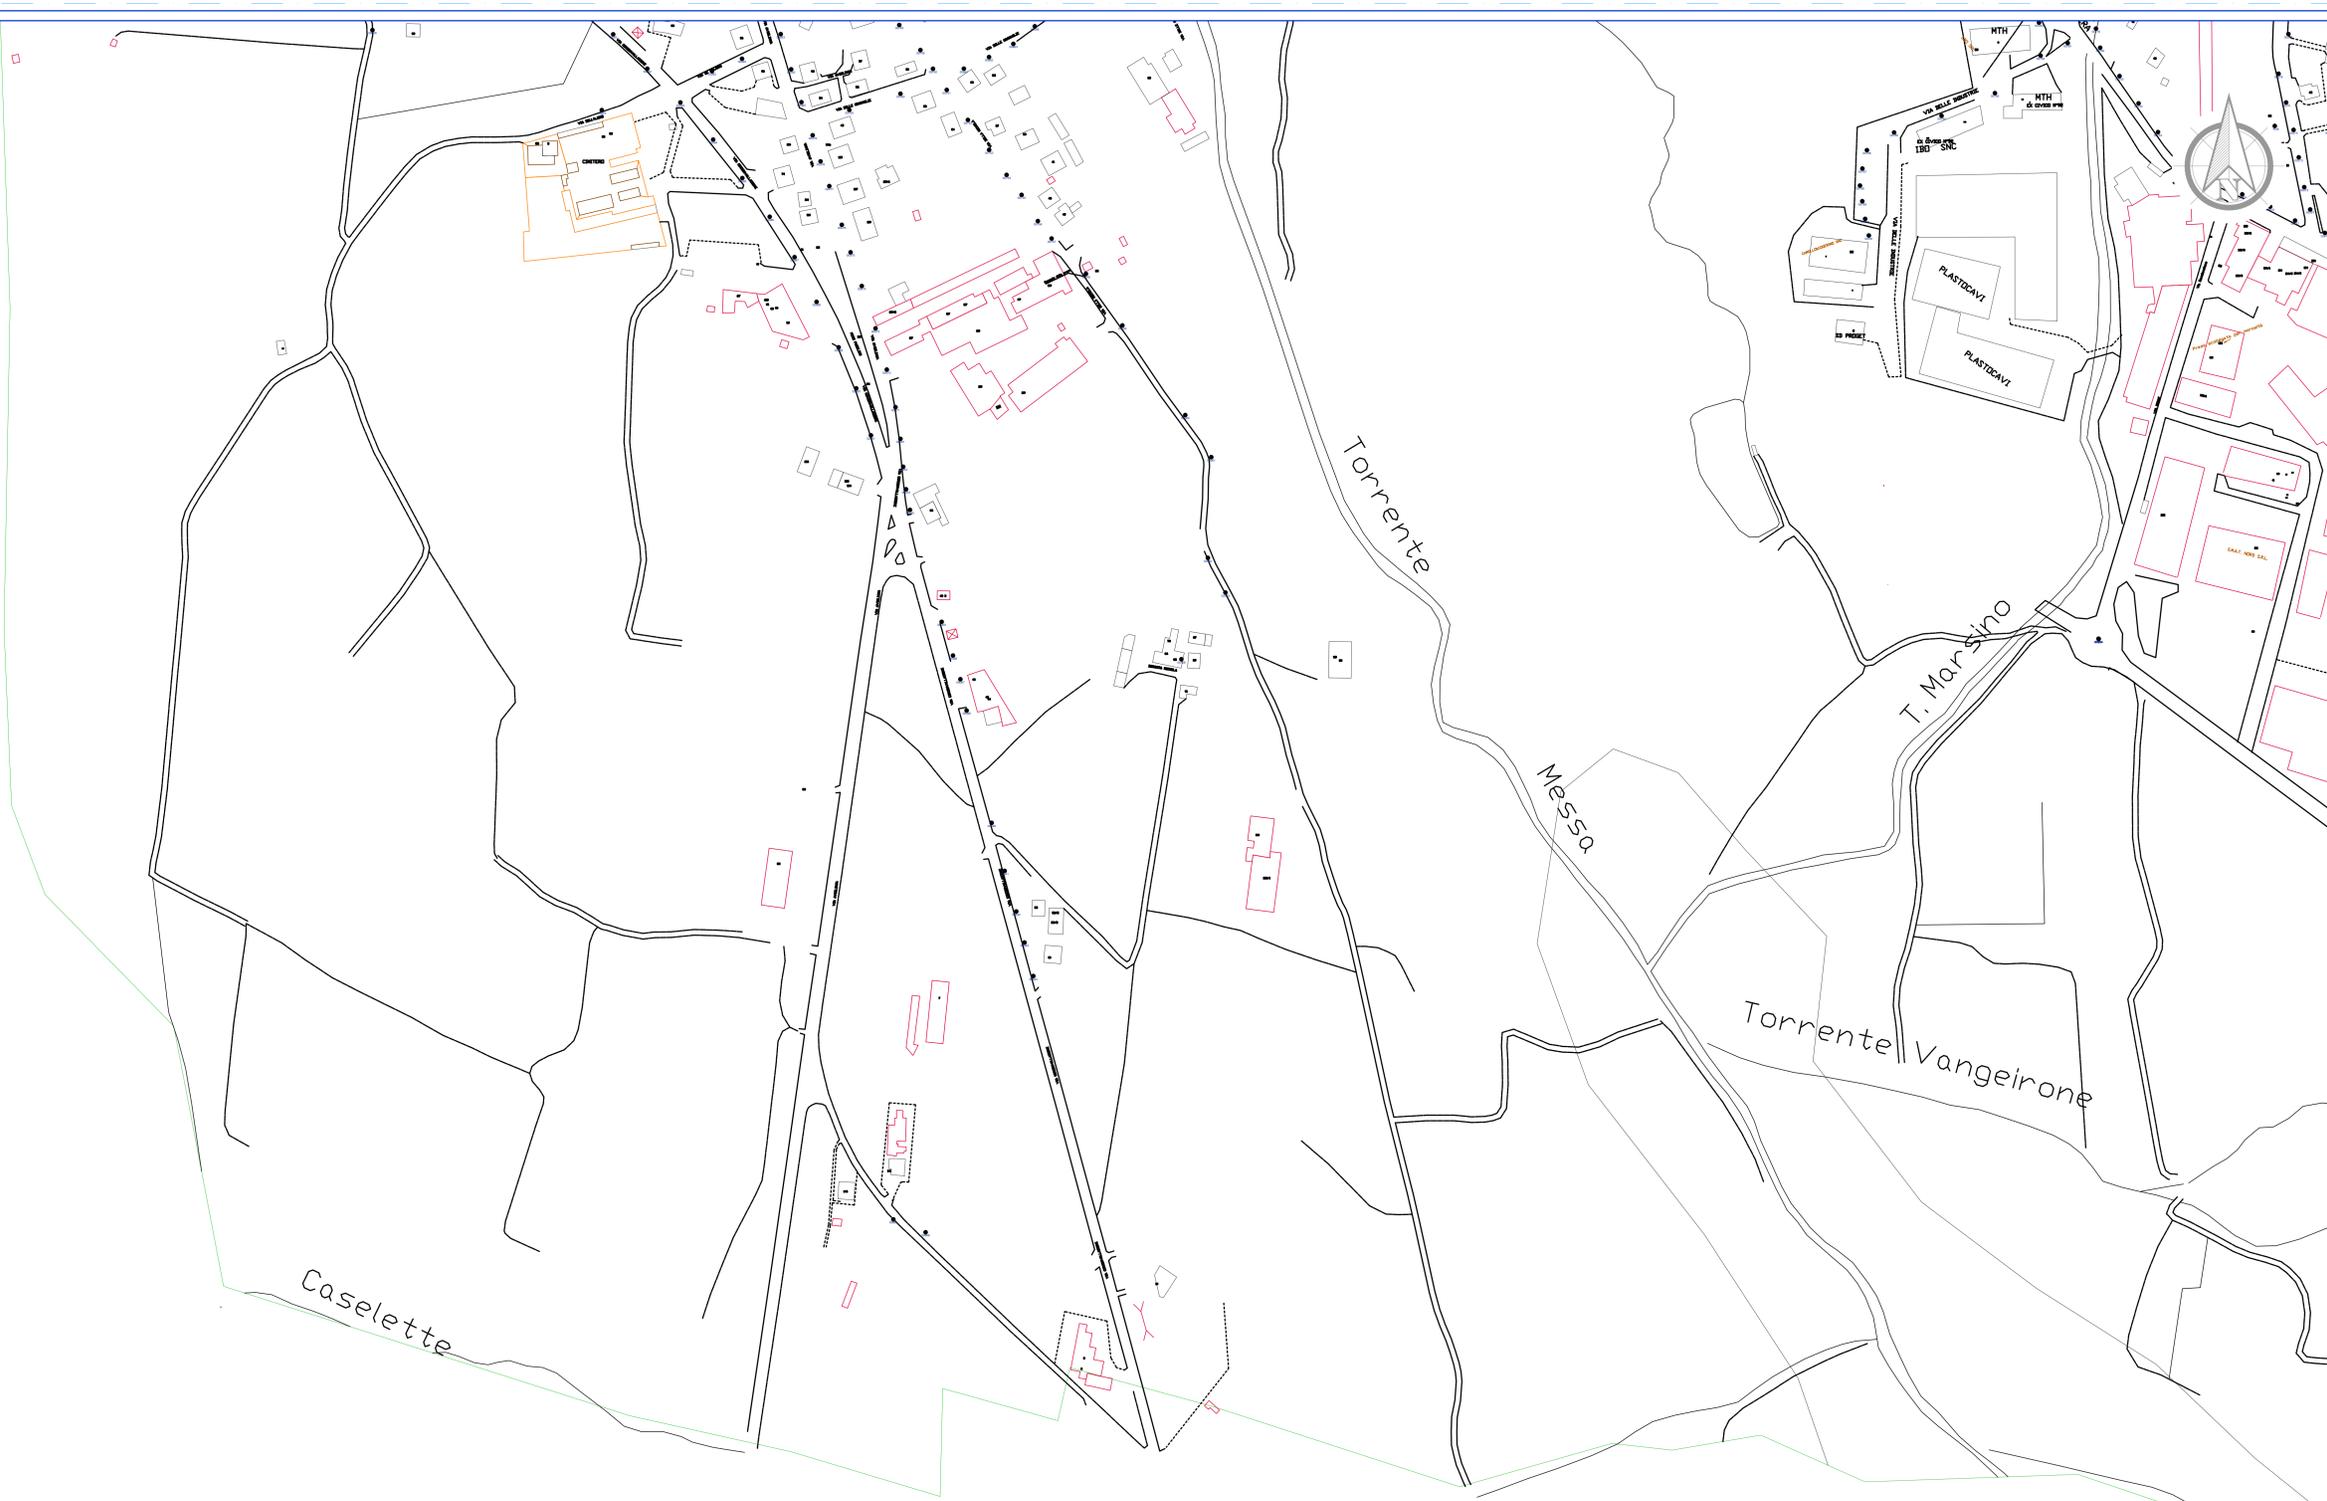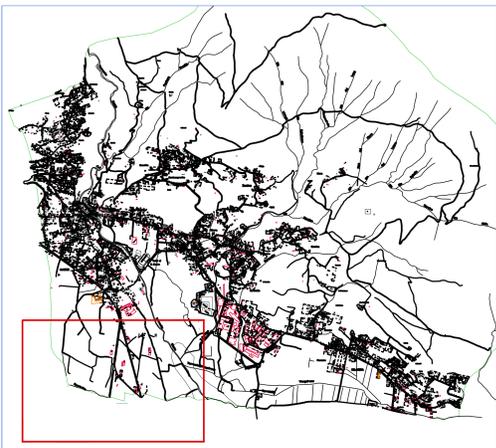

ALTRO TERRITORIO COMUNALE



COMUNE DI ALMESE (TO)

PROGETTO DI FATTIBILITÀ RELATIVO ALLA PROPOSTA DI FINANZA DI PROGETTO REDATTA AI SENSI DELL'ART. 183 COMMA 15-19 E SS. E ART.179 COMMA 3, DEL D.LGS. N.50/2016 (EX ART. 278 D.P.R. N°207/2010) AVENTE OGGETTO LA "CONCESSIONE PER LO SVOLGIMENTO DEL SERVIZIO DI GESTIONE DEGLI IMPIANTI DI PUBBLICA ILLUMINAZIONE COMPRESIVO DI FORNITURA DI ENERGIA ELETTRICA E DI REALIZZAZIONE DI INTERVENTI DI ADEGUAMENTO NORMATIVO ED EFFICIENZA ENERGETICA"



PROGETTO DI FATTIBILITÀ

3 PLANIMETRIE DI RILIEVO DEGLI IMPIANTI ANTE OPERAM


3.1 PUNTI LUCE IP ANTE OPERAM

CODICE ELABORATO	CODICE PROGETTO	REVISIONE	SCALA	FORMATO	TAVOLA
EG PF_0131_0	PF 0131_0	0	1 : 1.000	A 0+	3 di 7


Progettista Responsabile:
Esperto Gestione Energia Reg. Numero EGE_0053 rilasciato da KIWA
ing. Luca Moscatello

REVISIONE	DATA	INCARICATO	VERIFICA RESP. PRG	APPROVAZIONE RESP. OP
0	03/01/2018	A.Ravotti	R. Piddiu	L. Moscatello

ENEL SOLE S.R.L.

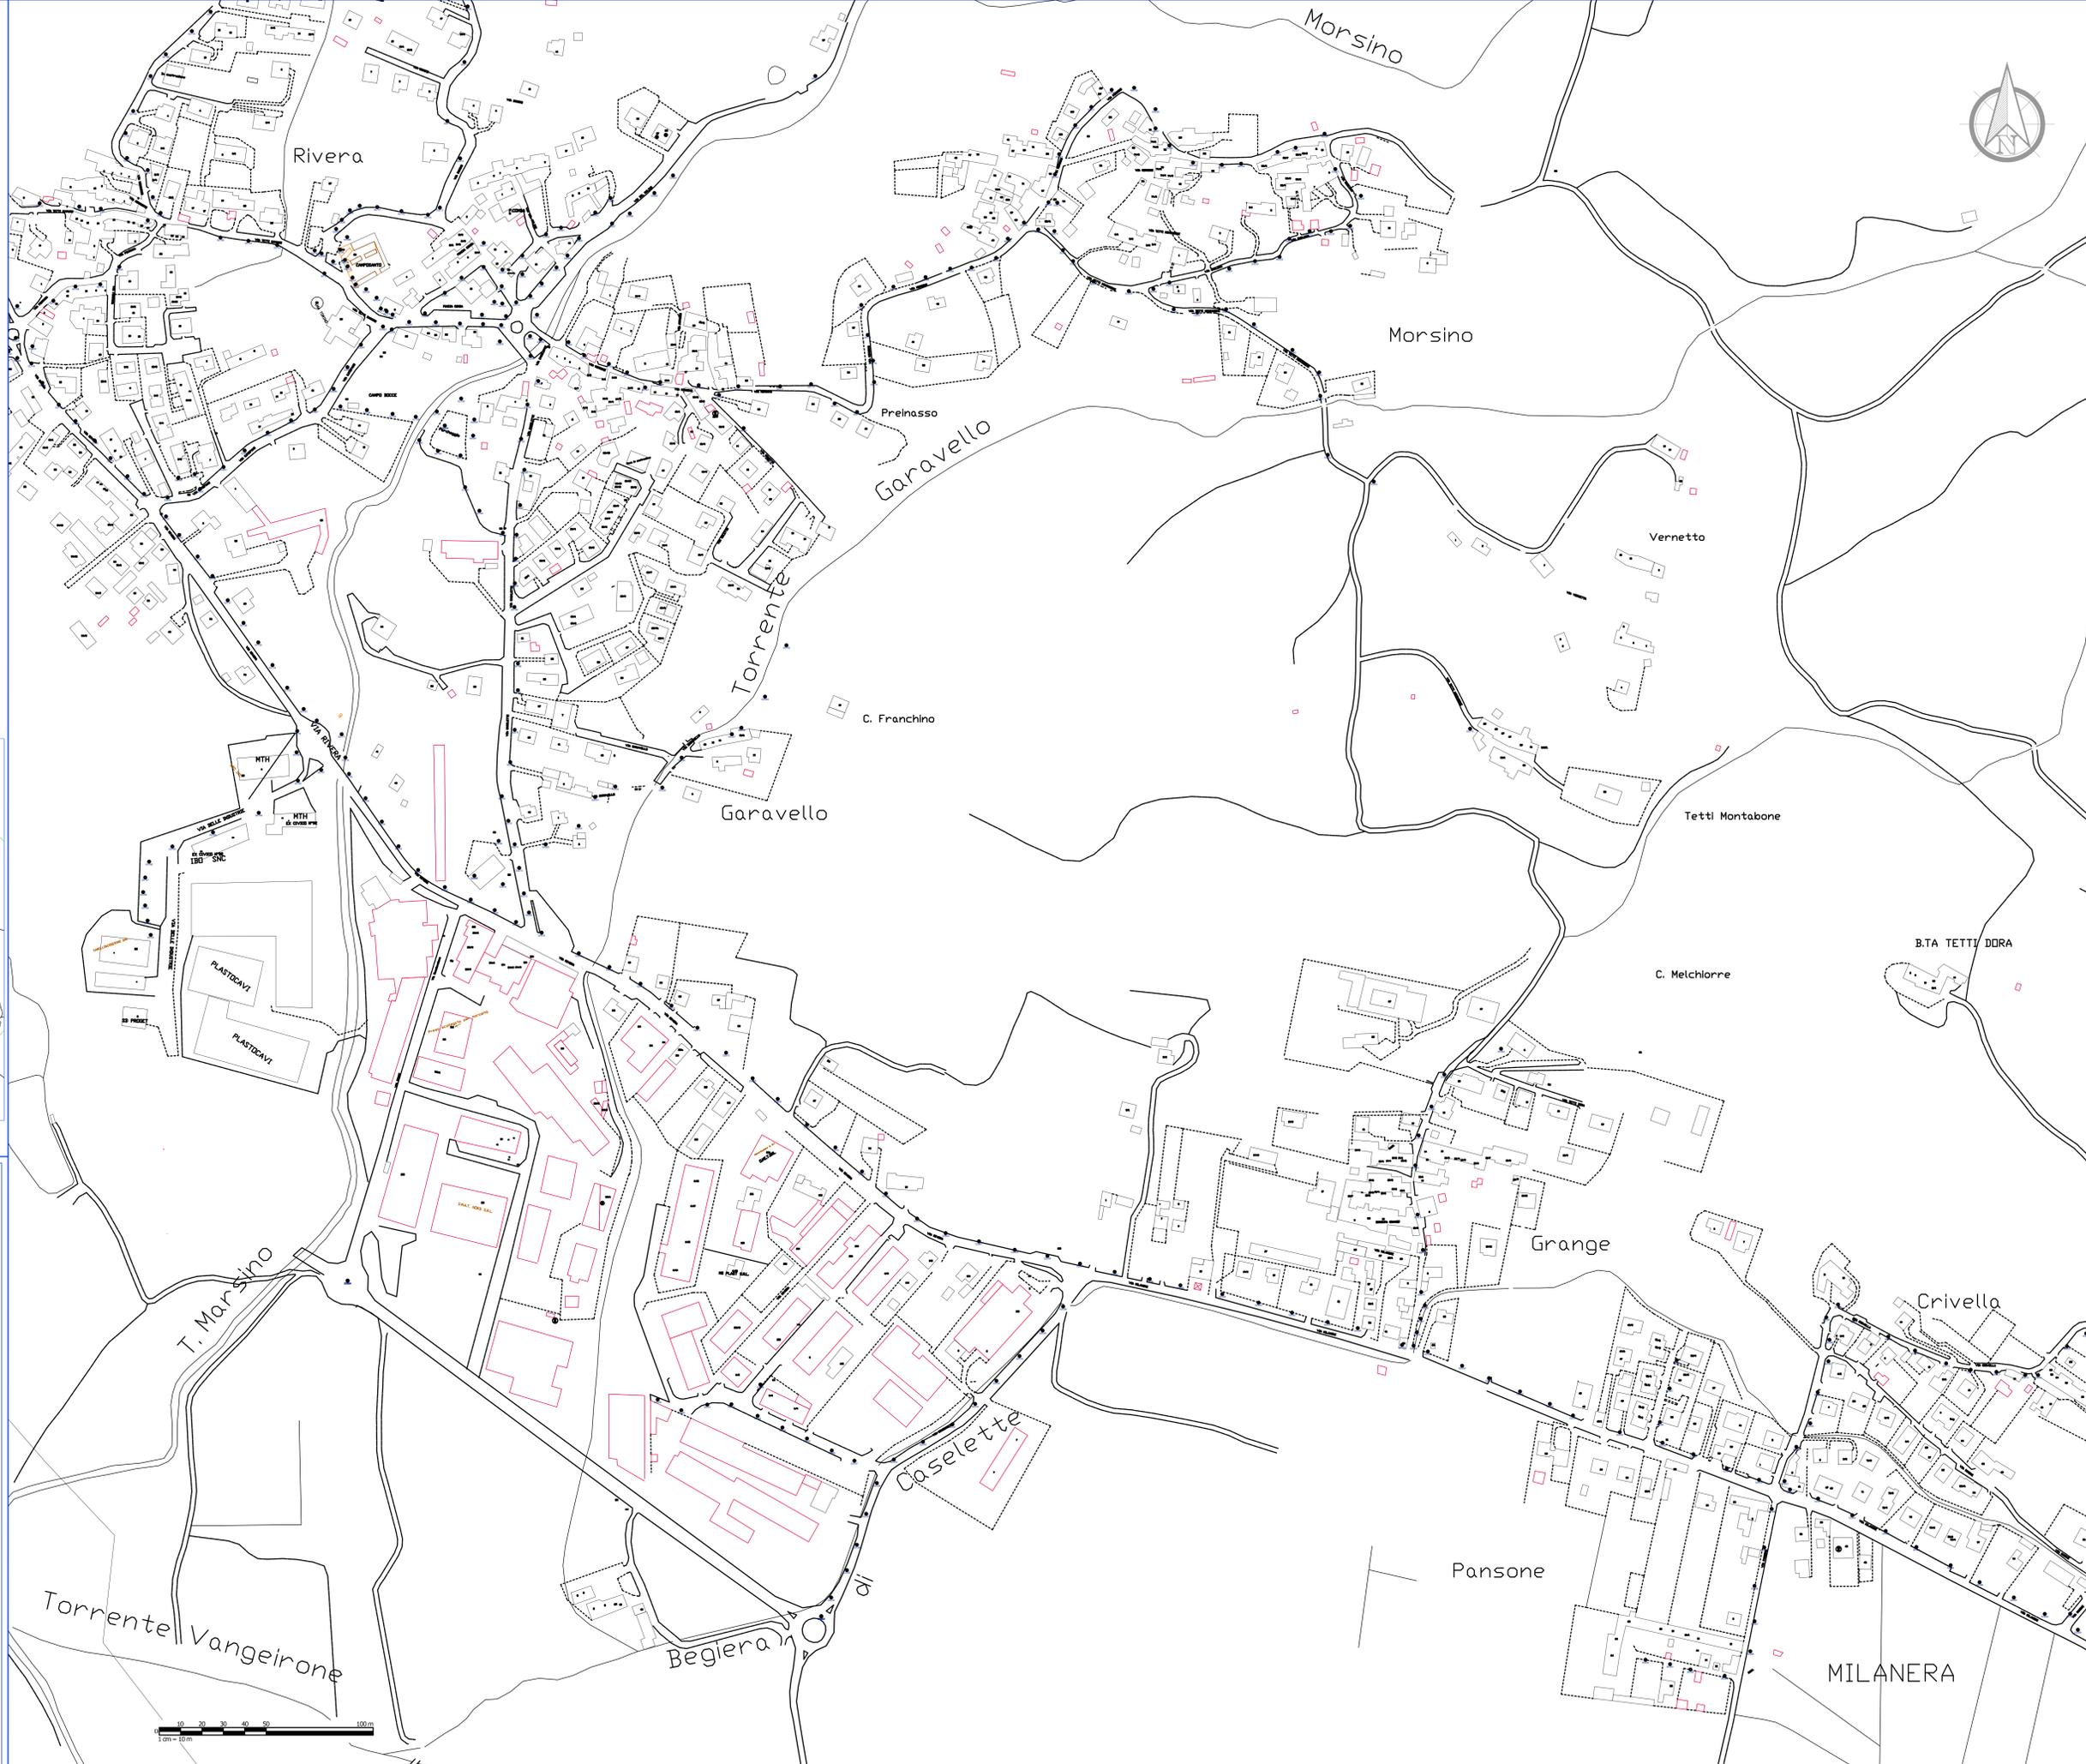

INDIVIDUAZIONE DELL'AMBITO DI INTERVENTO

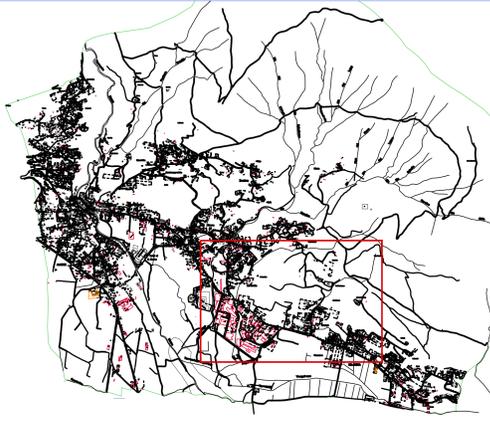

COMUNE DI ALMESE (TO)

PROGETTO DI FATTIBILITÀ RELATIVO ALLA PROPOSTA DI FINANZA DI PROGETTO REDATTA AI SENSI DELL'ART. 183 COMMA 15-19 E SS. E ART.179 COMMA 3, DEL D.LGS. N.50/2016 (EX ART. 278 D.P.R. N°207/2010) AVENTE OGGETTO LA "CONCESSIONE PER LO SVOLGIMENTO DEL SERVIZIO DI GESTIONE DEGLI IMPIANTI DI PUBBLICA ILLUMINAZIONE COMPRESIVO DI FORNITURA DI ENERGIA ELETTRICA E DI REALIZZAZIONE DI INTERVENTI DI ADEGUAMENTO NORMATIVO ED EFFICIENZA ENERGETICA"



PROGETTO DI FATTIBILITÀ

3 PLANIMETRIE DI RILIEVO DEGLI IMPIANTI ANTE OPERAM

3.1 PUNTI LUCE IP ANTE OPERAM


CODICE ELABORATO	CODICE PROGETTO	REVISIONE	SCALA	FORMATO	TAVOLA
EG PF_0131_0	PF 0131_0	0	1 : 1.000	A 0+	4 di 7


Progettista Responsabile:
Esperto Gestione Energia Reg. Numero EGE_0053 rilasciato da KIWA
dott. ing. Luca Moscatello

REVISIONE	DATA	INCARICATO	VERIFICA RESP. PRG	APPROVAZIONE RESP. PRG
0	03/01/2018	A. Ravotti	R. Piddiu	L. Moscatello


L'avallo di verifica e approvazione viene da procedura di progettazione secondo ISO 9001 con registrazione a sistema internazionale standardizzato.

ENEL SOLE S.R.L.

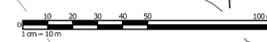

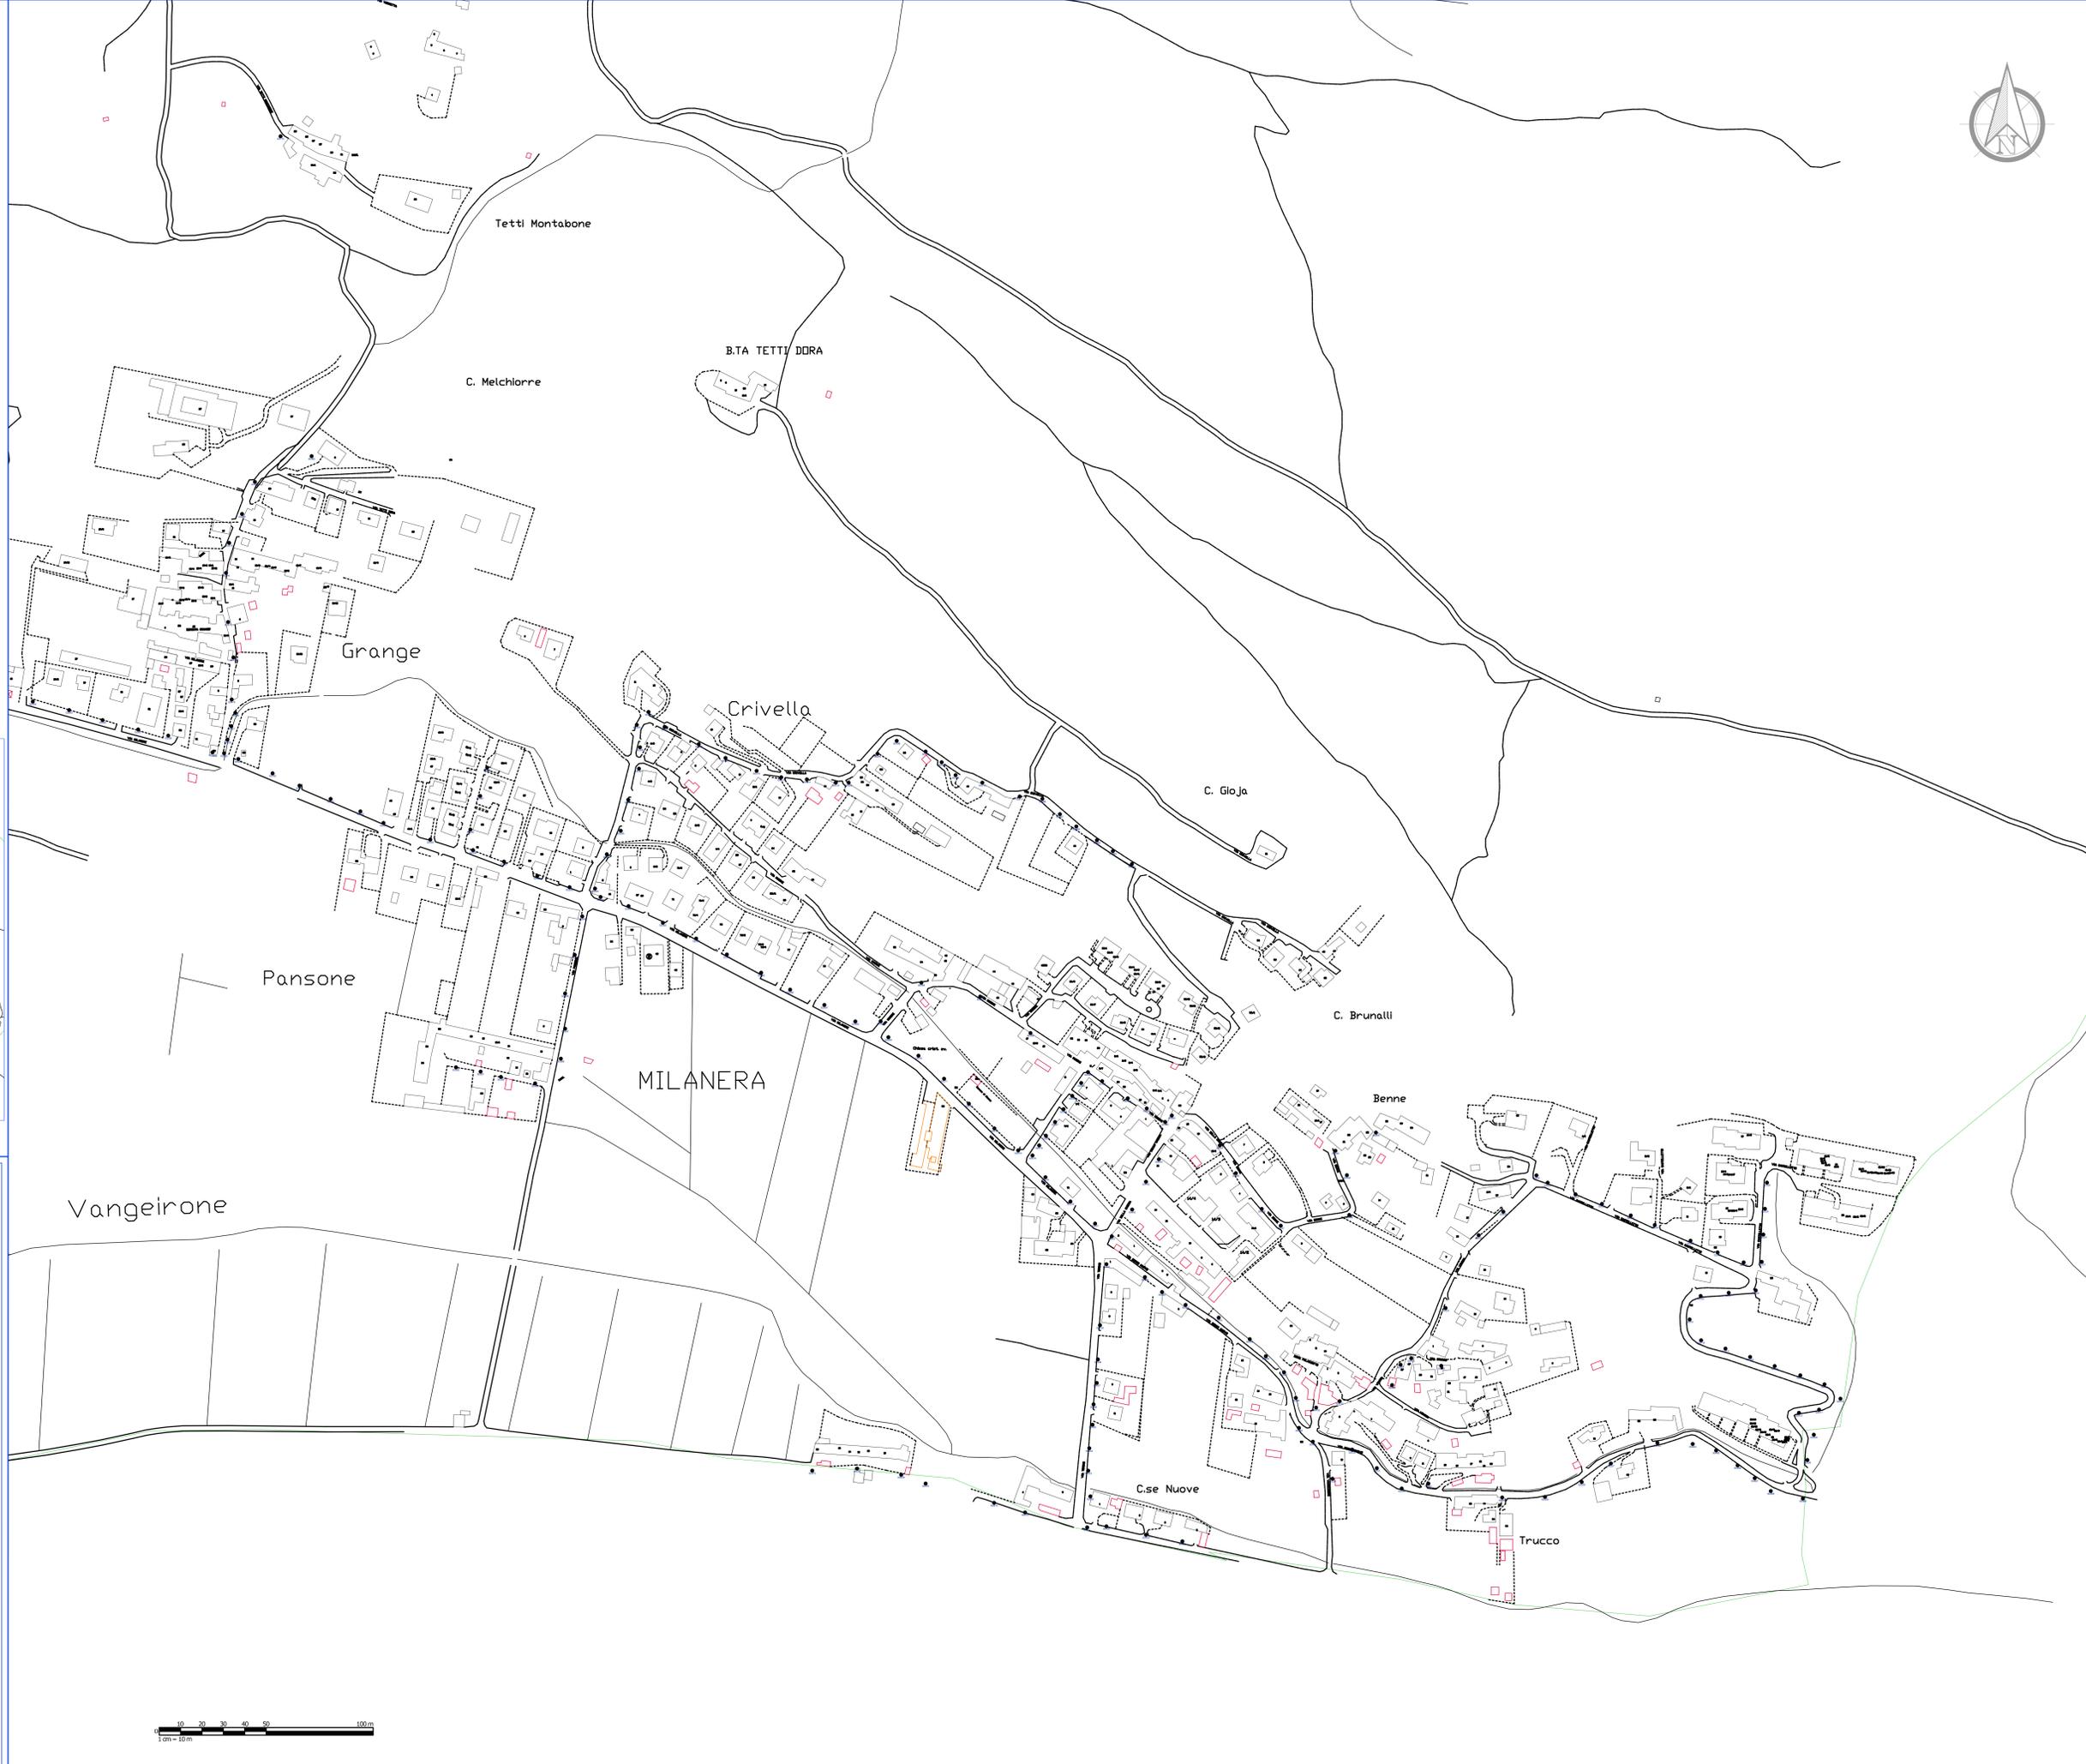

INDIVIDUAZIONE DELL'AMBITO DI INTERVENTO

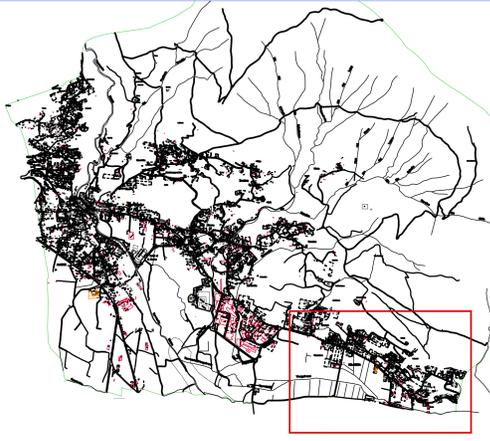

COMUNE DI ALMESE (TO)

PROGETTO DI FATTIBILITÀ RELATIVO ALLA PROPOSTA DI FINANZA DI PROGETTO REDATTA AI SENSI DELL'ART. 183 COMMA 15-19 E SS. E ART.179 COMMA 3, DEL D.LGS. N.50/2016 (EX ART. 278 D.P.R. N°207/2010) AVENTE OGGETTO LA "CONCESSIONE PER LO SVOLGIMENTO DEL SERVIZIO DI GESTIONE DEGLI IMPIANTI DI PUBBLICA ILLUMINAZIONE COMPRESIVO DI FORNITURA DI ENERGIA ELETTRICA E DI REALIZZAZIONE DI INTERVENTI DI ADEGUAMENTO NORMATIVO ED EFFICIENZA ENERGETICA"



PROGETTO DI FATTIBILITÀ

3 PLANIMETRIE DI RILIEVO DEGLI IMPIANTI ANTE OPERAM


3.1 PUNTI LUCE IP ANTE OPERAM

CODICE ELABORATO	CODICE PROGETTO	REVISIONE	SCALA	FORMATO	TAVOLA
EG PF_0131_0	PF 0131_0	0	1 : 1.000	A 0+	5 di 7

Progettista Responsabile:
Esperto Gestione Energia Reg. Numero EGE_0053 rilasciato da KIWA
dott.ing. Luca Moscatello


REVISIONE	DATA	INCARICATO	VERIFICA RESP. PRG	APPROVAZIONE RESP. OP
0	03/01/2018	A. Ravotti	R. Piddiu	L. Moscatello

ENEL SOLE S.R.L.

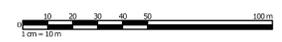



INDIVIDUAZIONE DELL'AMBITO DI INTERVENTO

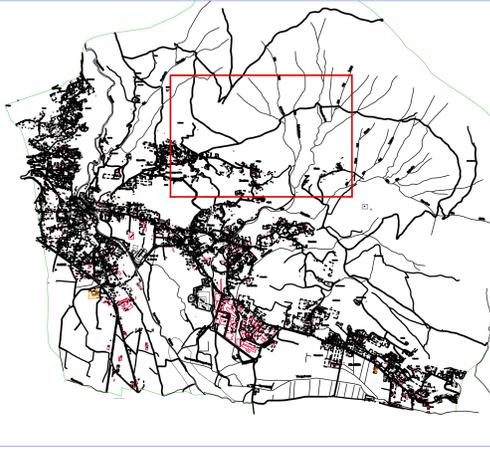

COMUNE DI ALMESE (TO)

PROGETTO DI FATTIBILITÀ RELATIVO ALLA PROPOSTA DI FINANZA DI PROGETTO REDATTA AI SENSI DELL'ART. 183 COMMA 15-19 E SS. E ART.179 COMMA 3, DEL D.LGS. N.50/2016 (EX ART. 278 D.P.R. N°207/2010) AVENTE OGGETTO LA "CONCESSIONE PER LO SVOLGIMENTO DEL SERVIZIO DI GESTIONE DEGLI IMPIANTI DI PUBBLICA ILLUMINAZIONE COMPRESIVO DI FORNITURA DI ENERGIA ELETTRICA E DI REALIZZAZIONE DI INTERVENTI DI ADEGUAMENTO NORMATIVO ED EFFICIENZA ENERGETICA"



PROGETTO DI FATTIBILITÀ

3 PLANIMETRIE DI RILIEVO DEGLI IMPIANTI ANTE OPERAM

3.1 PUNTI LUCE IP ANTE OPERAM

CODICE ELABORATO	CODICE PROGETTO	REVISIONE	SCALA	FORMATO	TAVOLA
EG PF_0131_0	PF 0131_0	0	1 : 1.000	A 0+	6 di 7


Progettista Responsabile:
Esperto Gestione Energia Reg. Numero EGE_0053 rilasciato da KIWA
dott. ing. Luca Moscatello

REVISIONE	DATA	INCARICATO	VERIFICA RESP. PRG	APPROVAZIONE RESP. OP
0	03/01/2018	A. Ravotti	R. Piddiu	L. Moscatello

ENEL SOLE S.R.L.



INDIVIDUAZIONE DELL'AMBITO DI INTERVENTO

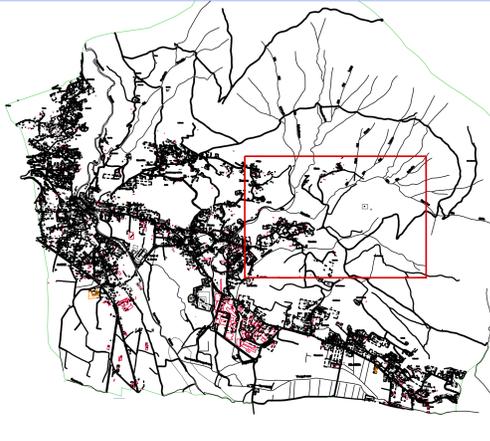

COMUNE DI ALMESE (TO)

PROGETTO DI FATTIBILITÀ RELATIVO ALLA PROPOSTA DI FINANZA DI PROGETTO REDATTA AI SENSI DELL'ART. 183 COMMA 15-19 E SS. E ART.179 COMMA 3, DEL D.LGS. N.50/2016 (EX ART. 278 D.P.R. N°207/2010) AVENTE OGGETTO LA "CONCESSIONE PER LO SVOLGIMENTO DEL SERVIZIO DI GESTIONE DEGLI IMPIANTI DI PUBBLICA ILLUMINAZIONE COMPRESIVO DI FORNITURA DI ENERGIA ELETTRICA E DI REALIZZAZIONE DI INTERVENTI DI ADEGUAMENTO NORMATIVO ED EFFICIENZA ENERGETICA"



PROGETTO DI FATTIBILITÀ

3 PLANIMETRIE DI RILIEVO DEGLI IMPIANTI ANTE OPERAM

3.1 PUNTI LUCE IP ANTE OPERAM

CODICE ELABORATO	CODICE PROGETTO	REVISIONE	SCALA	FORMATO	TAVOLA
EG PF_0131_0	PF 0131_0	0	1 : 1.000	A 0+	7 di 7

Progettista Responsabile:
Esperto Gestione Energia Reg. Numero EGE_0053 rilasciato da KIWA
dot. ing. Luca Moscatello

REVISIONE	DATA	INCARICATO	VERIFICA RESP. PRG	APPROVAZIONE RESP. OP
0	25/05/2017	A. Ravotti	R. Piddiu	L. Moscatello

ENEL SOLE S.R.L.

